


ÚNIKOVÝ PLÁN

ZÁMECKÝ PARK / SITUACE

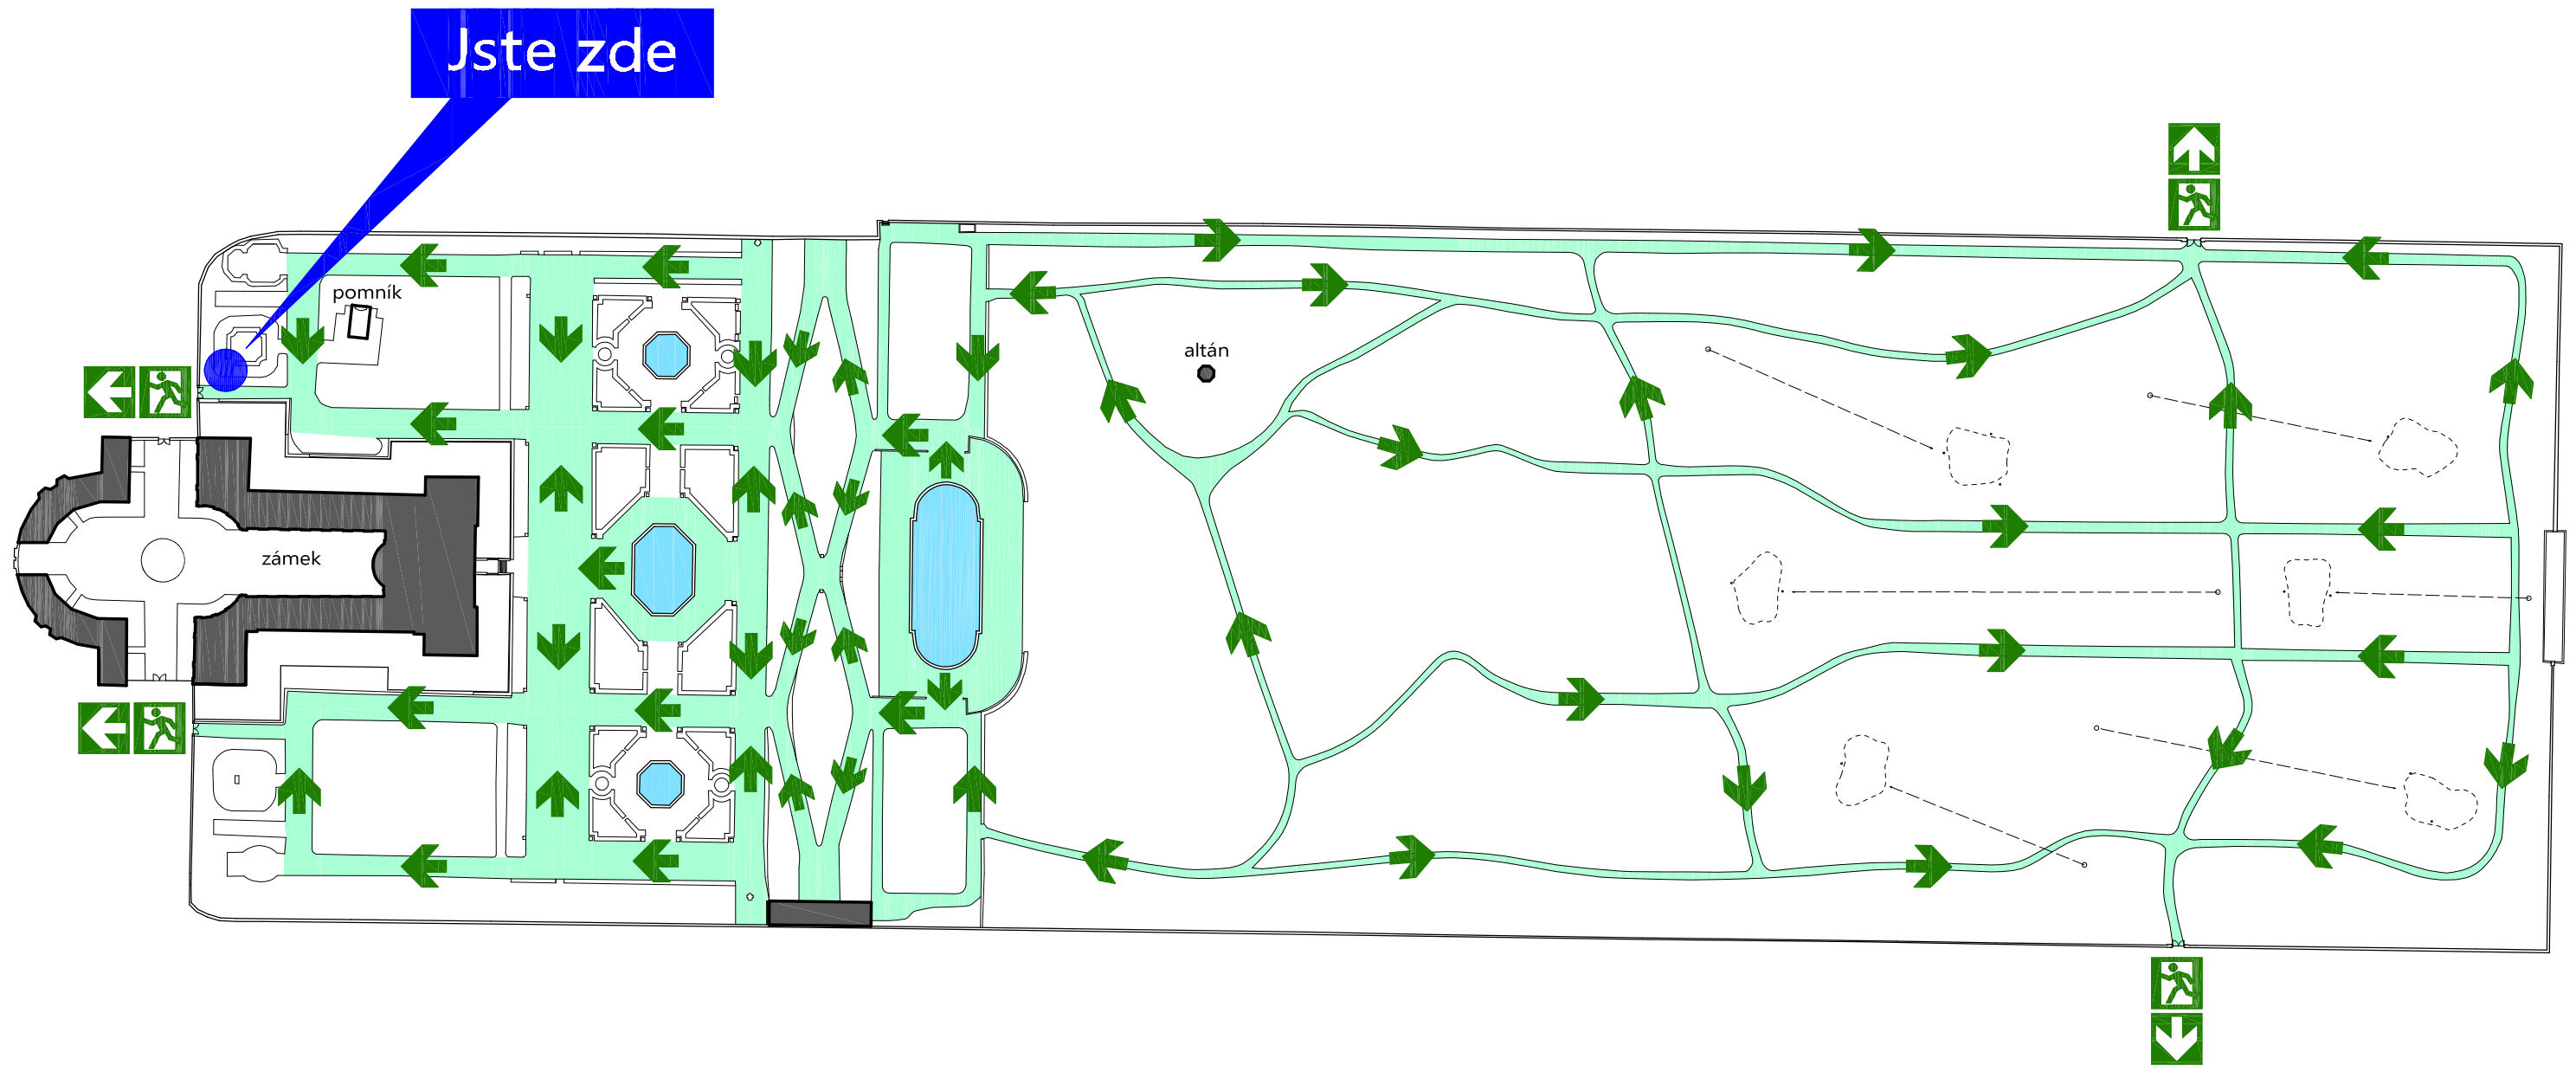

LEGENDA



Jste zde



Úniková cesta



Nouzový východ
se směrovou šípkou
bezpečného východu

BEZPEČNOSTNÍ POKYNY

POŽÁR, EVAKUACE

- Volejte **112** a poté **731 694 609** - vedoucí správy majetku Ing. Martin Indráček
- Sdělte své jméno a místo volání
- Postupujte podle pokynů hasičů

Zámek Slavkov - Austerlitz zámekský park

Zhotovitel:	Monika Zápotočná
Datum vyhotovení:	2019-11-14
Číslo plánu:	001 / SITUACE
Číslo revize:	1