


ÚNIKOVÝ PLÁN

ZÁMECKÝ PARK / SITUACE

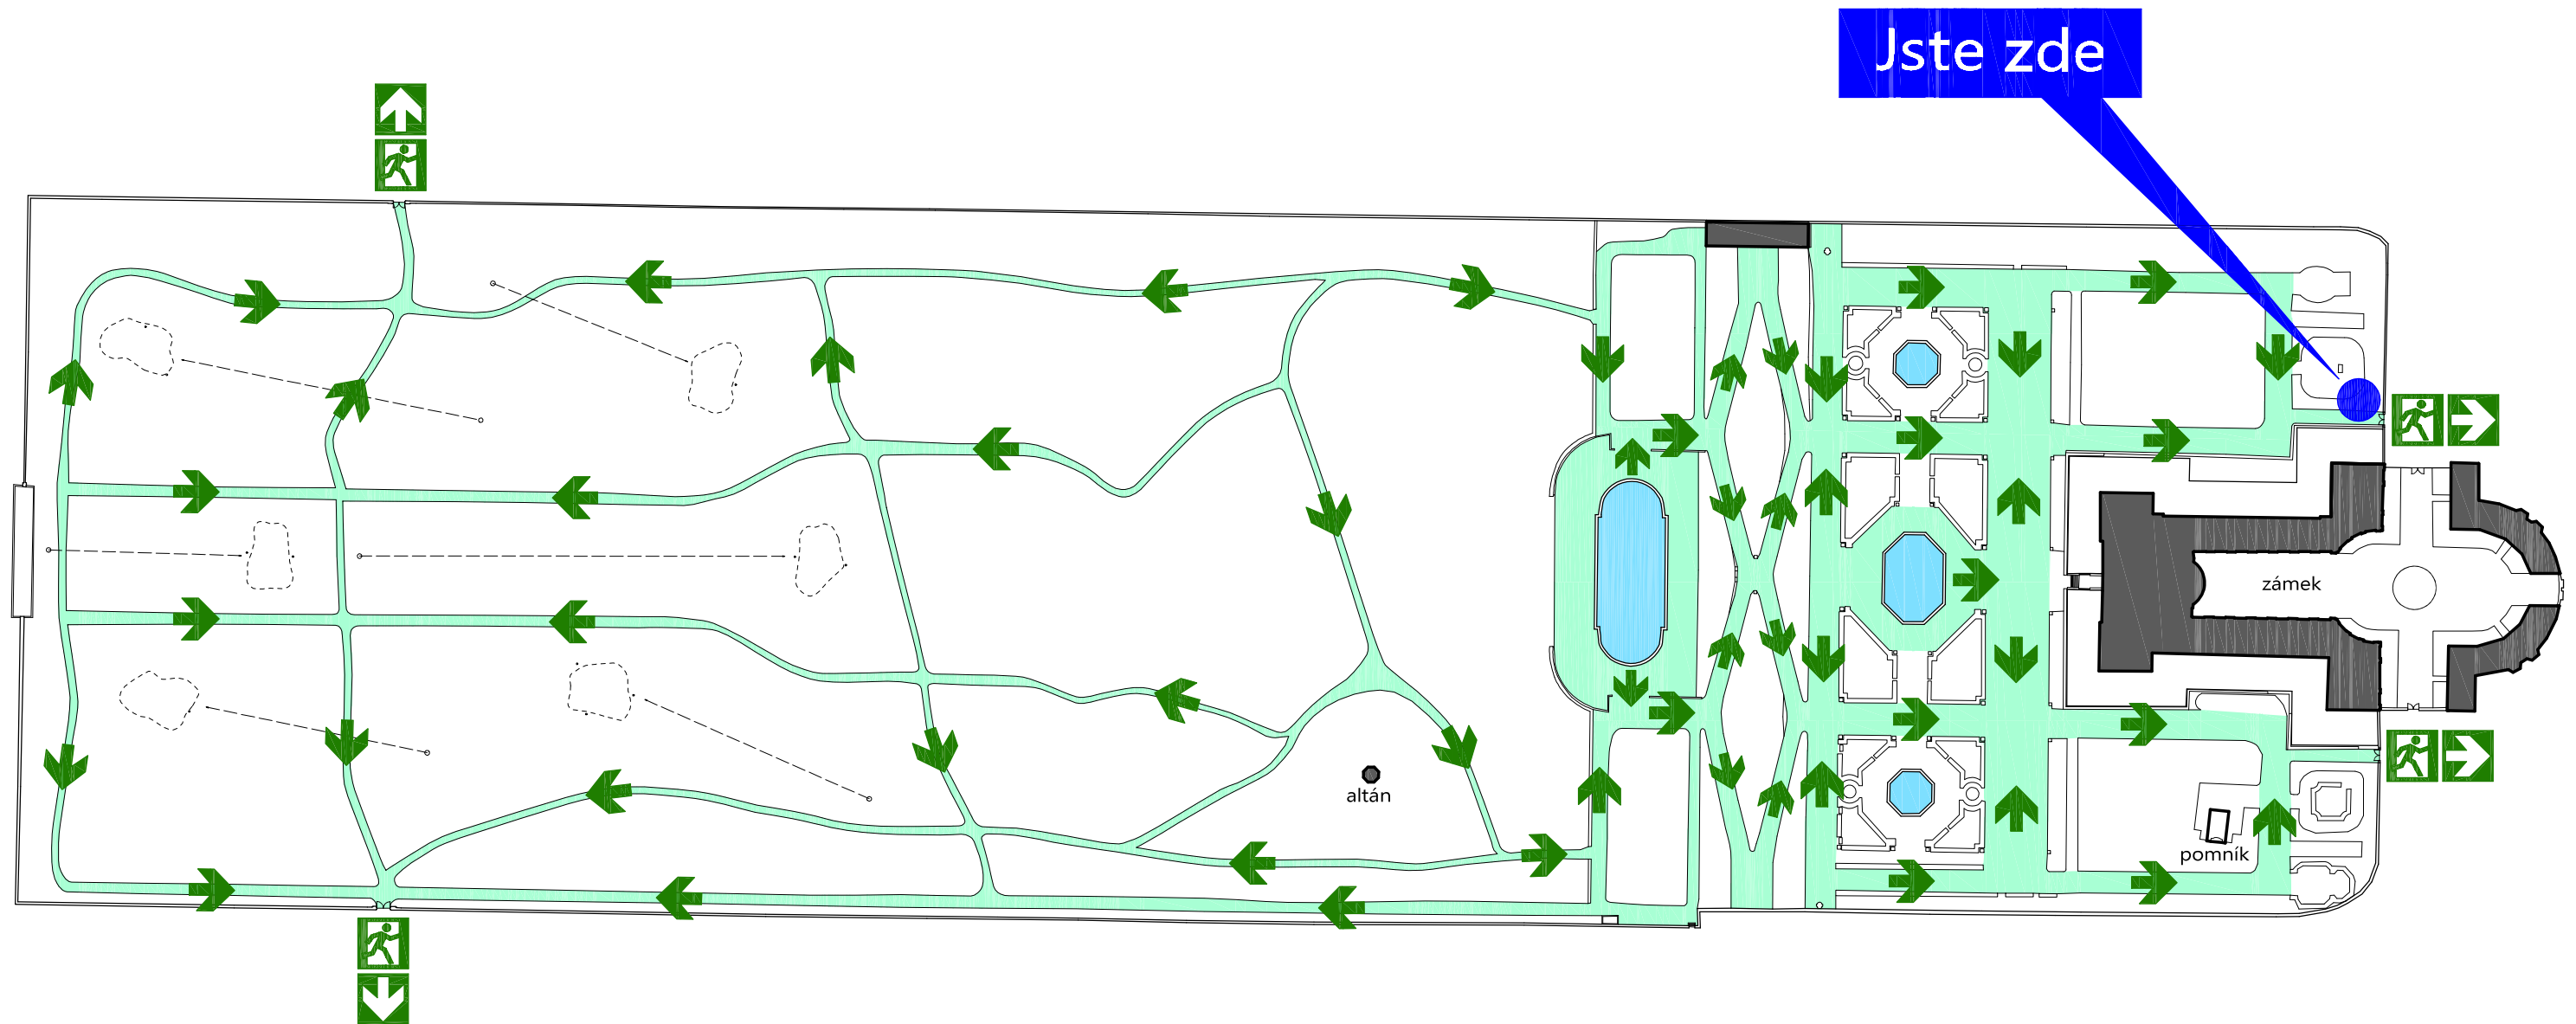

LEGENDA



Jste zde



Úniková cesta



Nouzový východ
se směrovou šipkou
bezpečného východu

BEZPEČNOSTNÍ POKYNY

POŽÁR, EVAKUACE

- Volejte **112** a poté **731 694 609** - vedoucí správy majetku Ing. Martin Indráček
- Sdělte své jméno a místo volání
- Postupujte podle pokynů hasičů

Zámek Slavkov - Austerlitz zámekský park

Zhotovitel: Monika Zápotočná
Datum vyhotovení: 2019-11-14
Číslo plánu: 002 / SITUACE
Číslo revize: 1